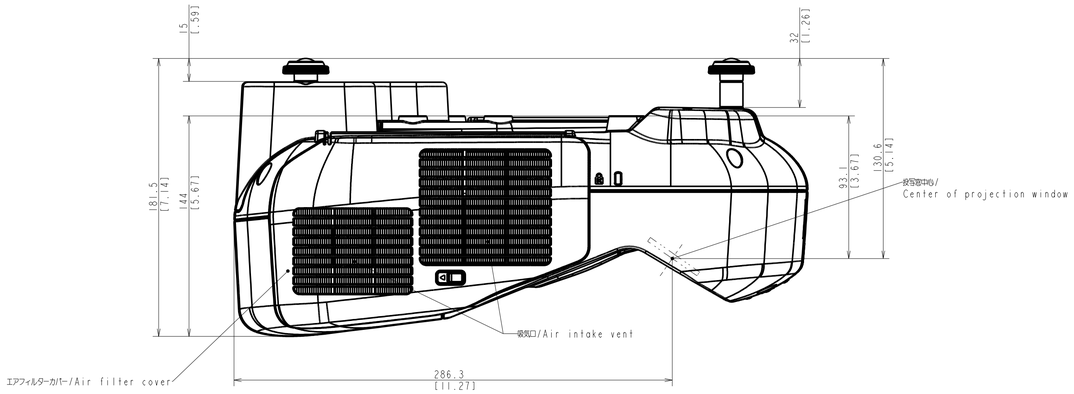

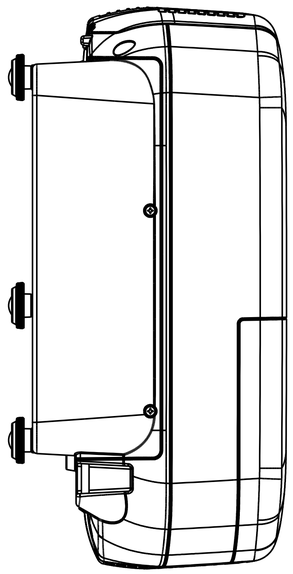

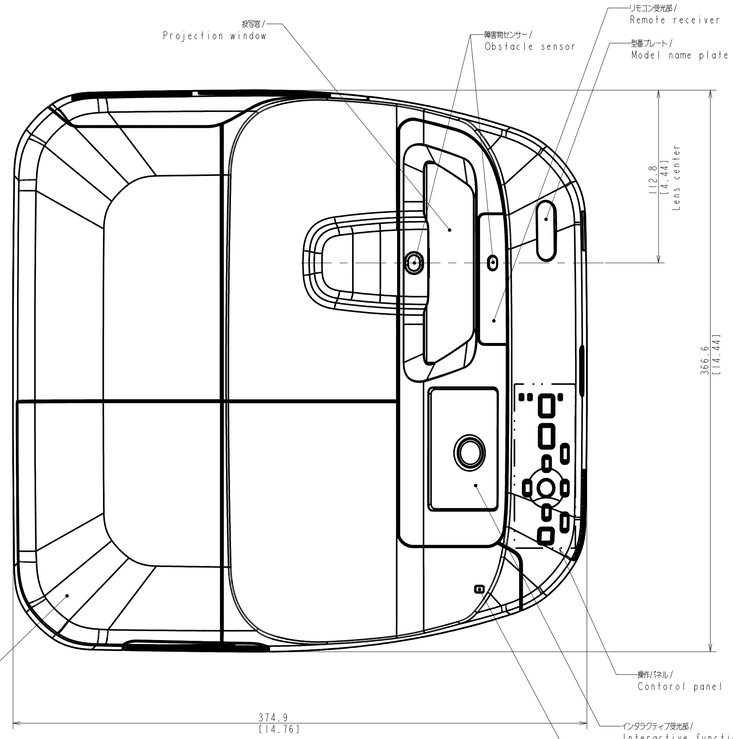

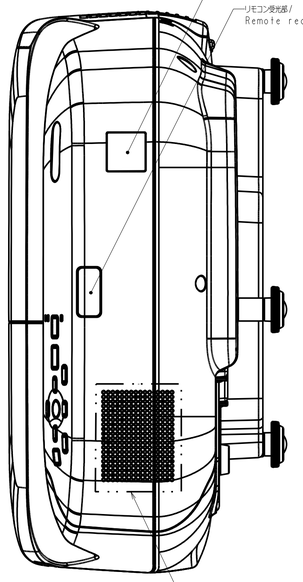

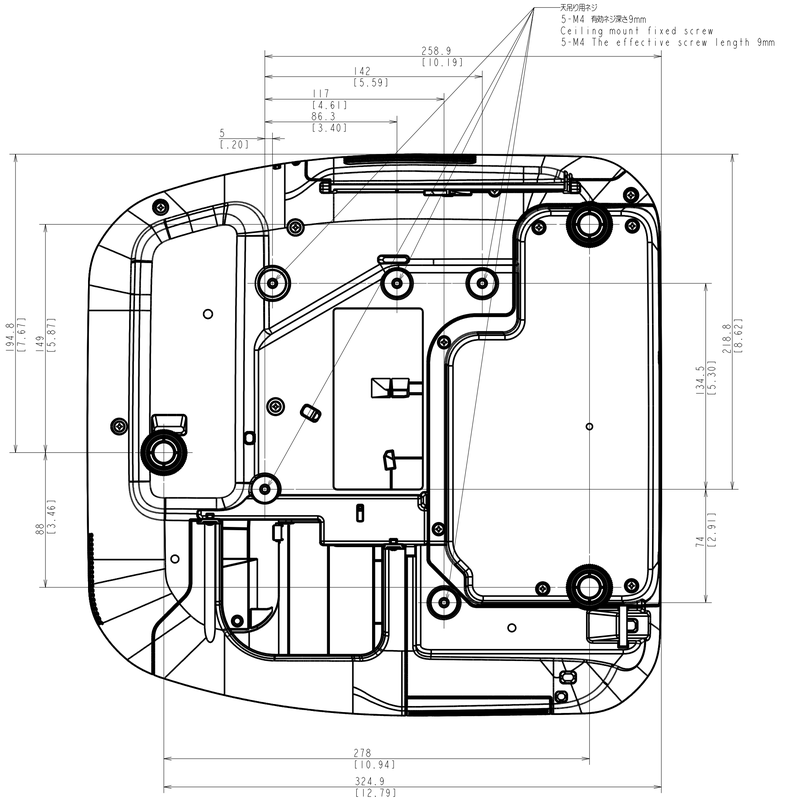

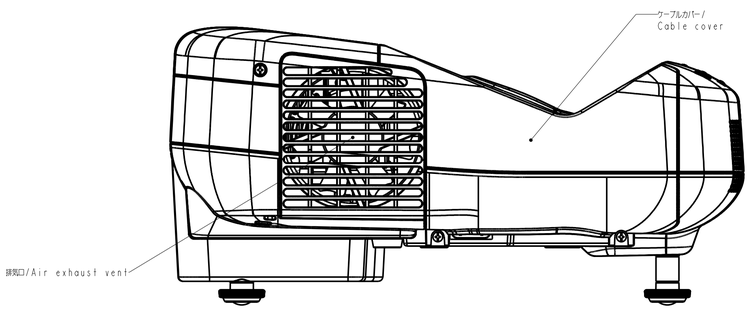

(Notes)
Unit of dimension
Upper : mm
Lower : inch

QUALITY CHARACTERISTIC 品質特性	MEASURING DEVICE 計測器	DATUM 基準	STANDARD 規格	REMARKS 備考

	RECOG.	CONFIRM	CHECK	DESIGN	DRAWN
DSGN 設計					
設計	百瀬	黒田	新井	梶原	梶原
TECH 技術	宮坂	渡辺	神澤	矢巻	-

Tech No.		Design No.	
Tech No.		Design No.	
一般公差 GENERAL TOL.
DIMENSION 寸法 ±
ANGLE 角度 ±
THREAD ねじ精度 JIS LEVEL 級
MATERIAL 材質, 材料寸法
HEAT TREATMENT 熱処理
HARDNESS 硬度
SURF TREATMENT 表面処理
PLATING THK. メッキ厚
BURR TREATMENT バリ処理
FINISH LEVEL 仕上げ程度

機 種/MODEL: H452
コード/CODE No.: H45201070--
尺 度/SCALE: 0.500 (1:1mm)
品 名/PART NAME: OUTLINE DRAWING
製図作業区分
図 番/DRAWING No.: H45201070-01
3rd ANG PROJ 第三角法

ISSUED 制定 14/Nov./2011
TECH. 技術 No. TEN388252
DSGN. 設計 No. 722

Drawing file name : H452_OUTLINE_DRAWING 14
Model file name : 00_H452_TOTAL_ASSY(ASSEM) 61

EPSON

秘 Confidential
期限限定 Until:Permanent

A4

ELPMB28 OUTLINE_DRAWING 2011/1/10

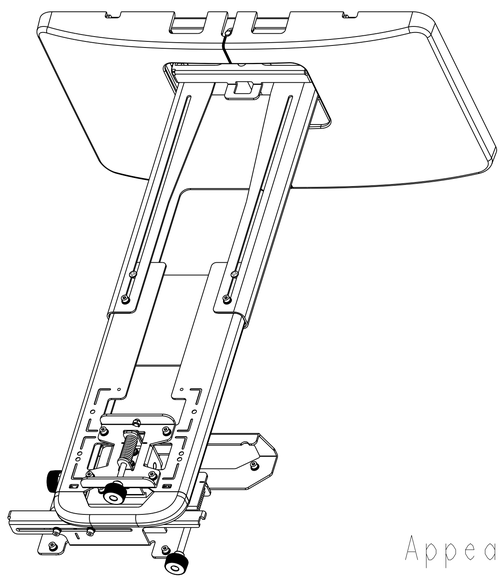

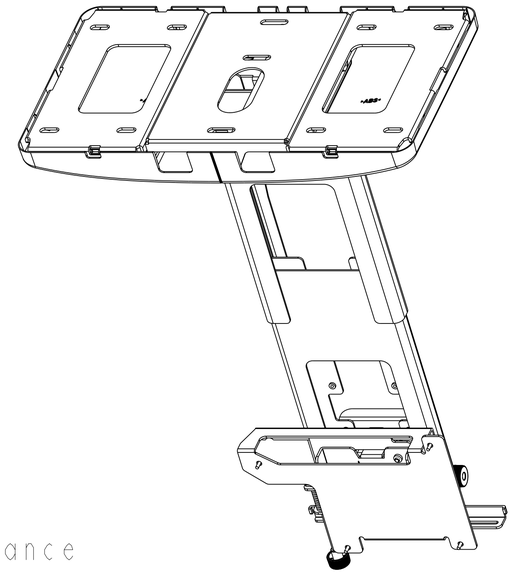

Appearance

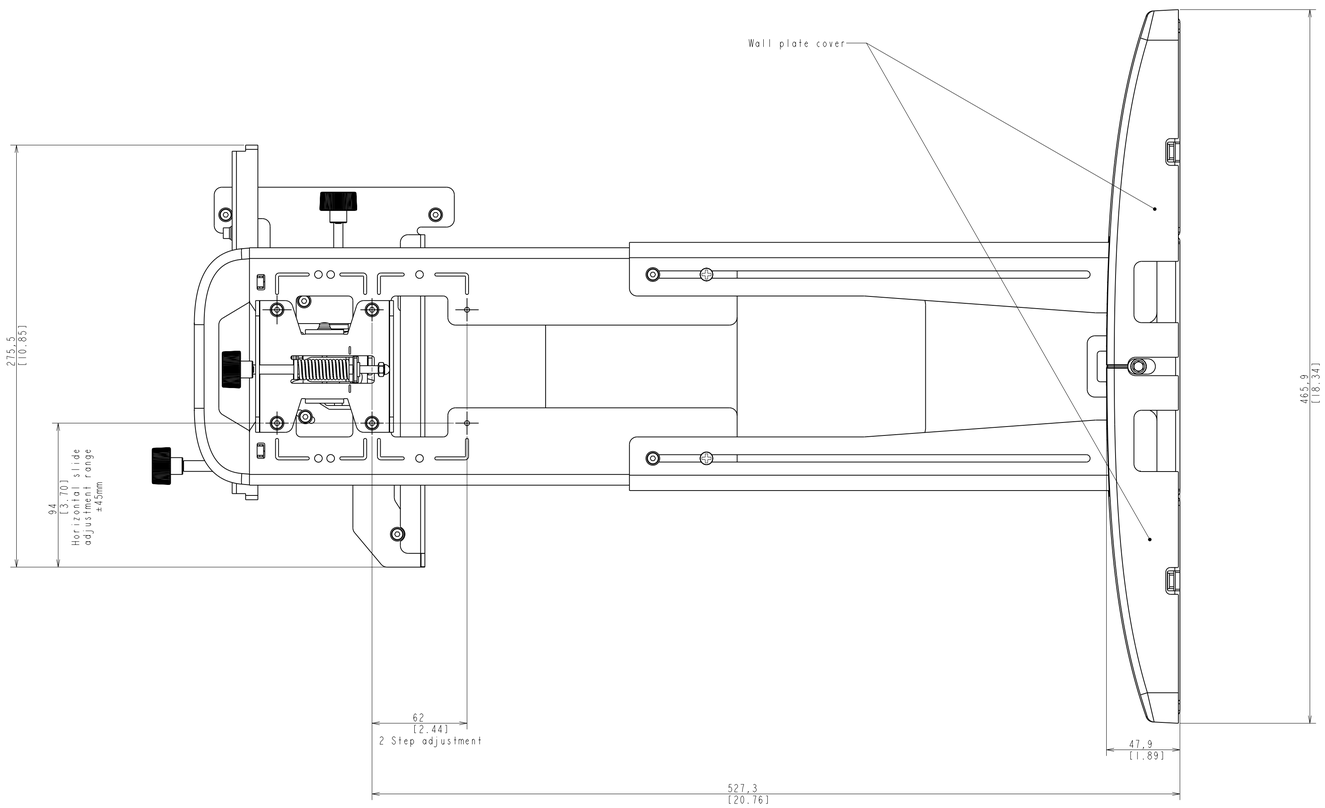

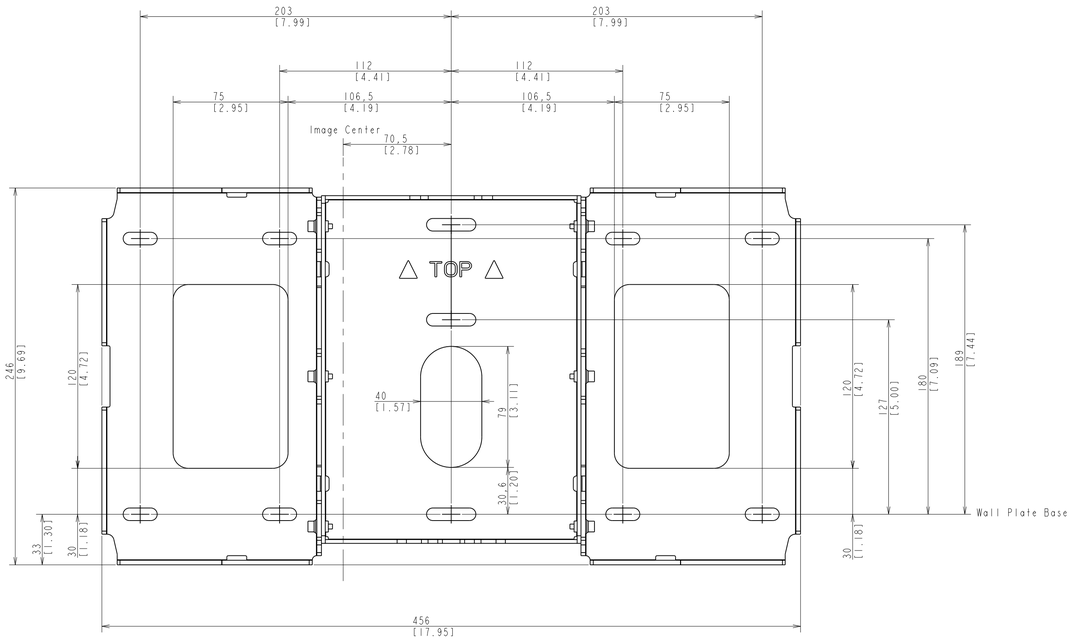

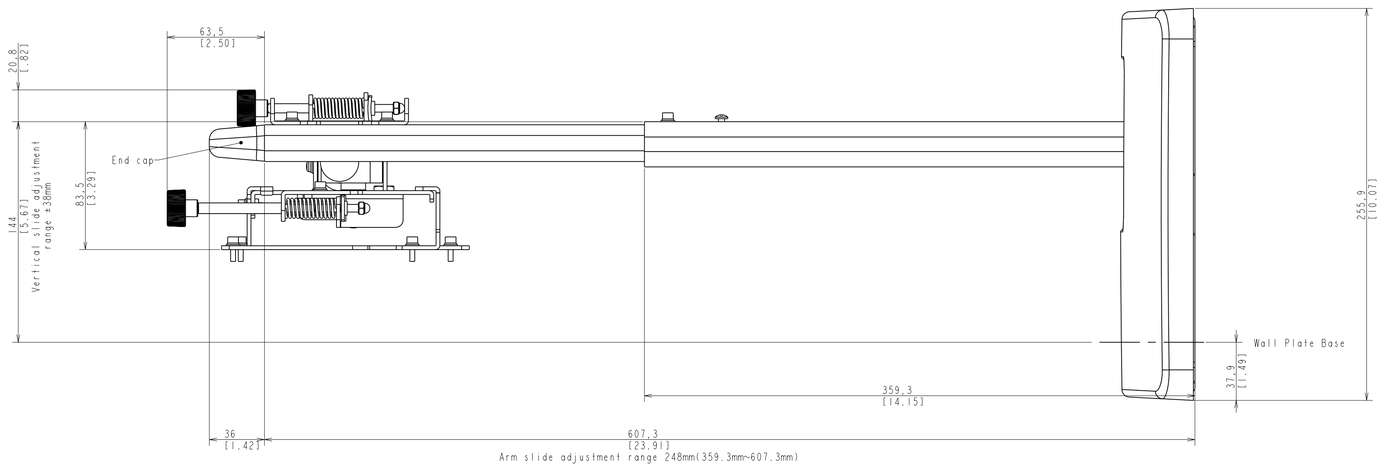

(Notes)
Unit of dimension
Upper:mm
Lower:inch

秘 Confidential
無期限限 Until:Permanent

FINISH DRAWING 完成図
PROCESS DRAWING 工程図

VENDOR
メーカー名:

参考図

No.	FILE NAME	PART NAME	NOTE	QTY
1	MB29_A101_001	BASE FLAME	--	1
6	MB29_A101_006	TRAY	--	1
7	MB29_A101_007	SLIDE PLATE	--	3
9	MB29_A101_009	Slide Nut	--	3
11	MB29_A101_011	Attachment plate	--	1
13	MB29_A101_013	SPACER	--	2
14	MB29_A101_014	TAPE	--	2
51	MB29_KNOB_ASM_5	--	--	3
52	MB29_A101_052	End Cap	Designed by Aoxing	2
53	KNOB-BKT_11	--	--	3
54	MB29_KNOB-MODIFY_4_17	--	--	3
101	MB29_M4X12_CAP_SCREW_WASHER	Washer screw M4x12 (材質:S10412624I2)	WASHER,SPRING WASHER付き	4
102	MB29_M4X8_CAP_SCREW	CAP SCREW M4x8	M4x8	11
103	MB29_M8X35_CAP_SCREW	CAP SCREW M8x35	M8x35	2
104	MB29_M8X30_CAP_SCREW	CAP SCREW M8x30	M8x30	2

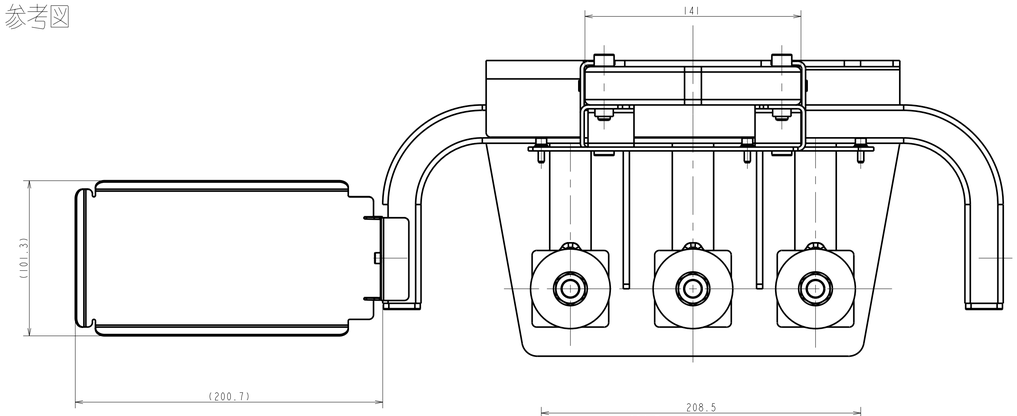

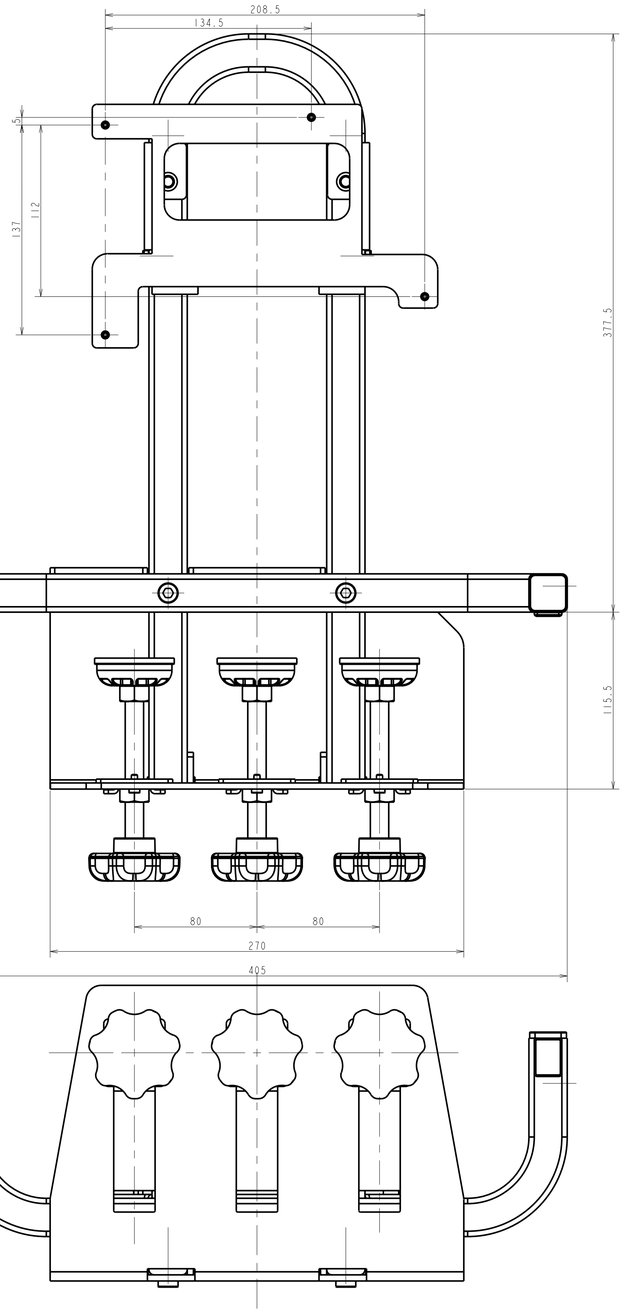

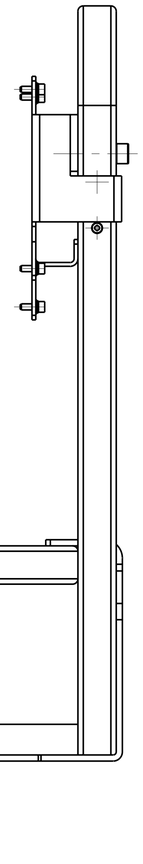

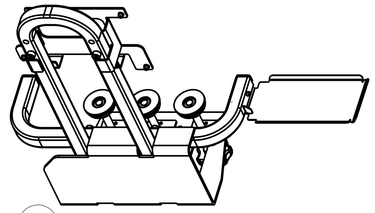

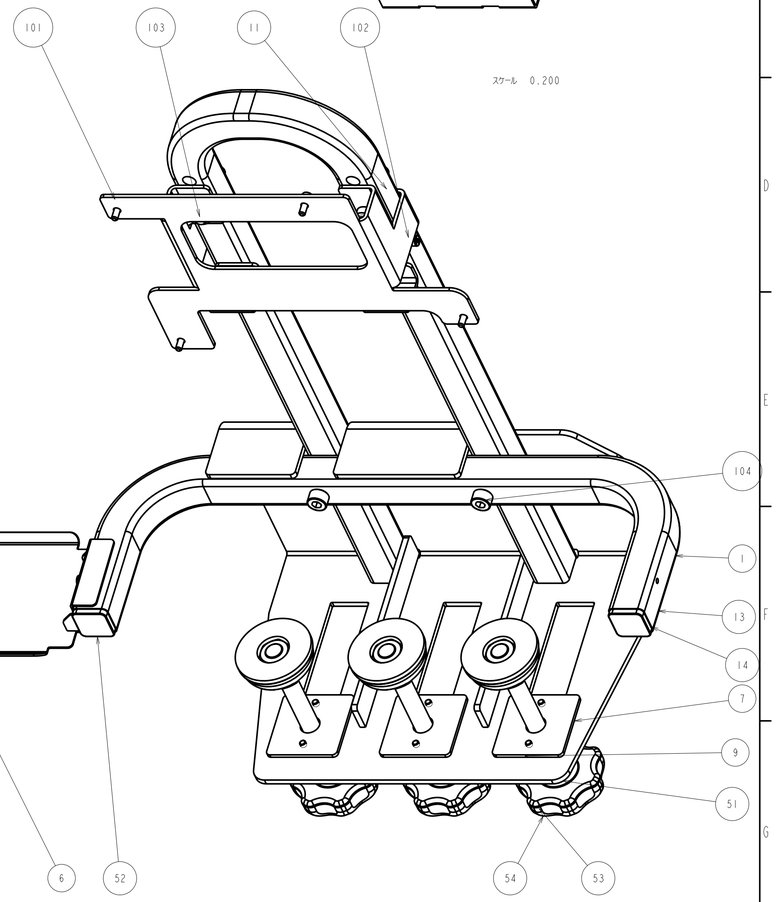

スケール 0.200

QUALITY CHARACTERISTIC 品質特性	MEASURING DEVICE 計測器	DATUM 基準	STANDARD 規格	REMARKS 備考

	RECOG.	CONFIRM	CHECK	DESIGN	DRAWN
DSGN 設計	-	-	-	K.SAKAMOTO	
TECH 技術	-	-	-		

Tech No.		Design No.			
Tech No.		Design No.			
Tech No.		Design No.			
Tech No.		Design No.			
Tech No.		Design No.			
Tech No.		Design No.			

Tech No.		Design No.		一般公差 GENERAL TOL.	DIMENSION 寸法公差	±
Tech No.		Design No.			ANGLE 角度	±
Tech No.		Design No.			THREAD ねじ精度	JIS LEVEL 級

MATERIAL 材質, 材料寸法	-- 色:		
HEAT TREATMENT 熱処理		HARDNESS 硬度	
SURF TREATMENT 表面処理		PLATING THK. メッキ厚	
BURR TREATMENT カエリ処理		FINISH LEVEL 仕上げ程度	▽ ▽▽ ▽▽▽

機 種/MODEL	MB29	コード/CODE No.	MB29A0000--
品 名/PART NAME	Base Flame Unit ベースフレームユニット	図 番/DRAWING No.	MB29A0000-01
尺 度/SCALE	0.500 (1:1mm)	第三角法	

ISSUED 制定	--	TECH. 課 No. TEN DSGN. 課 No. --
Drawing file name :	D_MB29_A101	2×
Model file name :	D_MB29_A101(ASSEM)	5×

部外秘 無期限 SE Group Confidential (Related Staff Only) Until:Permanent

EPSON